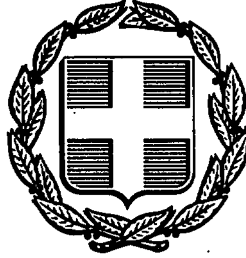


ΕΦΗΜΕΡΙΣ ΤΗΣ ΚΥΒΕΡΝΗΣΕΩΣ
ΤΗΣ ΕΛΛΗΝΙΚΗΣ ΔΗΜΟΚΡΑΤΙΑΣ

ΑΘΗΝΑ 20 ΜΑΪΟΥ 1991	ΤΕΥΧΟΣ ΤΕΤΑΡΤΟ	ΑΡΙΘΜΟΣ ΦΥΛΛΟΥ 276

ΠΕΡΙΕΧΟΜΕΝΑ

ΠΟΛΕΟΔΟΜΙΑ

ΔΙΑΤΑΓΜΑΤΑ

Έγκριση Πολεοδομικής μελέτης τμημάτων των πολεοδομικών ενοτήτων Πλάτανος - Πεντέλι και Αγ. Μαρίνα - Κριθώνη του οικισμού Αγίας Μαρίνας του Δήμου Λέρου (Ν. Δωδεκανήσου) .. 1

ΑΠΟΦΑΣΕΙΣ

Τροποποίηση του ρυμοτομικού σχεδίου Περιστερίου στο Ο.Τ. 1397 2

Τροποποίηση του ρυμοτομικού σχεδίου πόλης Ελασσόνας στο Ο.Τ. 336 Α του Ν. Λαρίσας 3

Τροποποίηση του ρυμοτομικού σχεδίου πόλης Ελασσόνας στο Ο.Τ. 225Β-226 Α Ν. Λαρίσας 4

ΠΟΛΕΟΔΟΜΙΑ

ΔΙΑΤΑΓΜΑΤΑ

(1)

Έγκριση Πολεοδομικής μελέτης τμημάτων των πολεοδομικών ενοτήτων Πλάτανος - Πεντέλι και Αγ. Μαρίνα - Κριθώνη του οικισμού Αγίας Μαρίνας του Δήμου Λέρου (Ν. Δωδεκανήσου).

Ο ΠΡΟΕΔΡΟΣ
ΤΗΣ ΕΛΛΗΝΙΚΗΣ ΔΗΜΟΚΡΑΤΙΑΣ

Έχοντας υπόψη:

1. Τις διατάξεις των άρθρων 1,2,3,9 και 11 του ν.δ/τος της 17.7.1923 «Περί σχεδίων πόλεων κ.λπ.» (Α' 228), όπως μεταγενέστερα τροποποιήθηκε και συμπληρώθηκε.

2. Τις διατάξεις των άρθρων 1 (παρ. 1 και 4) και 7 (παρ. 4) του Ν. 1337/1983 «Επέκταση των πολεοδομικών σχεδίων οικιστική ανάπτυξη και σχετικές ρυθμίσεις» (Α' 33), όπως τροποποιήθηκε με το ν. 1512/1985 «Τροποποίηση και συμπλήρωση πολεοδομικών διατάξεων ρύθμιση συναφών θεμάτων και θεμάτων του Ταμείου Νομικών»(Α' 4).

3. Τις διατάξεις των άρθρων 4 (παρ. 1), 7,8,9 και 16 του ν. 1577/1985 «Γενικός Οικοδομικός Κανονισμός» (Α' 210), όπως τροποποιήθηκαν με το άρθρο 13 (παρ. 1,2,3) του ν. 1647/1986 «Οργανισμός Κτηματολογίου και Χαρτογραφήσεων Ελλάδος (ΟΚΧΕ)» και άλλες σχετικές διατάξεις (Α' 141) και το άρθρο 1 (παρ. 3,4) του ν. 1772/1988 «Τροποποίηση διατάξεων του ν. 1577/1985 «ΓΟΚ» και άλλες σχετικές - διατάξεις» (Α' 91).

4. Τις διατάξεις της παραγράφου 1, εδ. ιδ του άρθρου 23 του ν. 1558/1985 «Κυβέρνηση και Κυβερνητικά Όργανα» (Α' 137).

5. Την 51616/2514/12.8.1967 απόφαση του Υπουργού Περιβάλλοντος, Χωροταξίας και Δημοσίων Έργων «Έγκριση Γενικού Πολεοδομικού Σχεδίου (ΓΠΣ) του οικισμού Αγ. Μαρίνας του δήμου Λέρου (Ν. Δωδεκανήσου)» (Δ' 1039).

6. Την 34958/1712/1990 απόφαση του Υπουργού Περιβάλλοντος, Χωροταξίας και Δημοσίων Έργων «Χαρακτηρισμός ως πυκνοδομημένων τμημάτων των πολεοδομικών ενοτήτων Πλάτανος - Παντέλι και Αγία Μαρίνα - Κριθώνι του δήμου Λέρου (Ν. Δωδεκανήσου).

7. Την 34959/1713/1990 απόφαση του Υπουργού Περιβάλλοντος, Χωροταξίας και Δημοσίων Έργων «Έγκριση πολεοδομικής προμελέτης των πολεοδομικών ενοτήτων «Πλάτανος - Παντέλι» και «Αγ. Μαρίνα - Κριθώνη» του δήμου Λέρου (Ν. Δωδεκανήσου).

8. Την 53/1987 γνωμοδότηση του δημοτικού συμβουλίου Λέρου (Ν. Δωδεκανήσου).

9. Την 125/1989 γνωμοδότηση του Κεντρικού Συμβουλίου Χωροταξίας Οικισμού και Περιβάλλοντος.

10. Τις 253/1990 και 564/1990 γνωμοδοτήσεις του Συμβουλίου της Επικρατείας με πρόταση του Υπουργού Περιβάλλοντος Χωροταξίας και Δημοσίων Έργων, αποφασίζουμε:

Άρθρον 1

Εγκρίνεται με τις διατάξεις του ν. δ/τος της 17.7.1923 το πολεοδομικό σχέδιο τμημάτων των πολεοδομικών ενοτήτων «Πλάτανος Παντέλι» και «Αγία Μαρίνα - Κριθώνη» του χαρακτηρισμένου ως παραδοσιακού με το από 19.10.1978 π. δ/γμα (Δ' 594) και προϋφισταμένου του έτους 1923 οικισμού Αγίας Μαρίνας του Δήμου Λέρου (Ν. Δωδεκανήσου) και τα οποία έχουν χαρακτηρισθεί ως πυκνοδομημένα με την 34958/1712/1990 απόφαση του Υπουργού Περιβάλλοντος, Χωροταξίας και Δημοσίων Έργων με τον καθορισμό οικοδομησίμων χώρων, οδών, πεζοδρόμων, κοινοχρήστων χώρων, χώρων πλατείας, πρασίνου, στάθμευσης αυτοκινήτων, σχολείου, χώρου λυχείου, διοίκησης, και καθορίζεται η θέση και η διάταξη κτιρίων εκκλησίας, όπως φαίνεται στα σχετικά τέσσερα (4) χρωματισμένα διαγράμματα σε κλίμακα 1.1000 που θεωρήθηκε από τον Προϊστάμενο της Διεύθυνσης Τοπογραφικών Εφαρμογών με την 69999/1990 πράξη του και που αντίτυπά τους σε φωτοσμίκρυνση δημοσιεύονται με το παρόν διάταγμα.

Άρθρο 2

Στους οικοδομησίμους χώρους της παραπάνω περιοχής επιτρέπονται οι χρήσεις γενικής κατοικίας όπως προσδιορίζονται από το άρθρο 3 του από 23.2.1987 π. Δ/τος (Δ' 166).

Άρθρον 3

Στο πρόσωπο των οικοπέδων οικοδομημένων ή μη επιβάλλεται προκήπιο πλάτους τεσσάρων (4) και έξι (6) μ. όπως φαίνονται στα σχετικά διαγράμματα.

Άρθρον 4

Τα ελάχιστα όρια εμβαδού και προσώπου καθώς και οι όροι και περιορισμοί δόμησης των οικοπέδων ορίζονται κατά τομείς Α και Β ως εξής:

Α. Τομέας Α.

1. Ελάχιστο πρόσωπο: Δώδεκα (12) μ.

Ελάχιστο εμβαδόν: Τριακόσια (300) τ.μ.

2. Κατά παρέκκλιση της προηγουμένης παραγράφου θεωρούνται άρτια και οικοδομήσιμα:

α) Τα οικόπεδα εφόσον έχουν κατά την δημοσίευση του παρόντος διατάγματος.

Ελάχιστο πρόσωπο: Οκτώ (8) μ.

Ελάχιστο εμβαδόν: Εκατόν πενήντα (150) τ.μ. και,

β) Τα οικόπεδα με όποιες διαστάσεις είχαν στις 2.7.1968 ημέρα δημοσίευσης του από 15.6.1968 β. δ/τος (Δ' 111).

3. Μέγιστο ποσοστό κάλυψης: Ογδόντα τοις εκατό (80%) της επιφανείας τους.

4. Συντελεστής δόμησης: Οχτώ δέκατα (0,8).

5. Κατά παρέκκλιση της προηγουμένης παραγράφου ορίζεται συντελεστής δόμησης 1,2 για οικόπεδα εμβαδού μικρότερου των 150 τ.μ. εφόσον η συνολική επιφάνεια των ορόφων δεν υπερβαίνει τα 120 τ.μ.

Β. Τομέας Ε.

1. Ελάχιστο πρόσωπο: Δέκα πέντε (15) μ.

Ελάχιστο εμβαδόν: Εξακόσια (600) τ.μ.

2. Κατά παρέκκλιση της προηγουμένης παραγράφου θεωρούνται άρτια και οικοδομήσιμα:

α) Τα οικόπεδα εφόσον έχουν κατά τη δημοσίευση του παρόντος διατάγματος:

Ελάχιστο πρόσωπο: Δώδεκα (12) μ.

Ελάχιστο εμβαδόν: Τριακόσια (300) τ.μ.

β) Τα οικόπεδα που στις 25.7.1979 ημέρα δημοσίευσης του από 19.7.1979 π. δ/τος (Δ' 401) είχαν.

Ελάχιστο πρόσωπο οχτώ (8) μ.

Ελάχιστο εμβαδόν: Εκατόν πενήντα (150) τ.μ.

γ) Τα οικόπεδα με όποιες διαστάσεις είχαν στις 2.7.1968 ημέρα δημοσίευσης του από 15.6.1968 β. δ/τος (Δ' 111).

3. Μέγιστο ποσοστό κάλυψης: Πενήντα τοις εκατό (50%) της επιφανείας τους.

4. Συντελεστής δόμησης: Πέντε δέκατα (0,5).

5. Κατά παρέκκλιση της προηγουμένης παραγράφου ορίζεται:

α) Συντελεστής δόμησης 0,8 για οικόπεδα εμβαδού μικρότερου των 300 τ.μ. εφόσον η συνολική επιφάνεια ορόφων δεν υπερβαίνει τα 150 τ.μ. και,

β) Συντελεστής δόμησης 1,2 για οικόπεδα εμβαδού μικρότερου των 150 τ.μ. εφόσον η συνολική επιφάνεια ορόφων δεν υπερβαίνει τα 120 τ.μ.

Γ. Και για τους δύο τομείς ισχύουν:

1. Επί πλέον των προϋποθέσεων των παραγράφων 1 και 2 των ενοτήτων Α και Β τα οικόπεδα θεωρούνται άρτια και οικοδομήσιμα εφόσον μέσα στο οικοδομήσιμο τμήμα τους εγγράφεται κάτοψη κτιρίου με ελάχιστη επιφάνεια πενήντα (50) τετρ. μέτρων και ελάχιστη πλευρά πέντε (5) μέτρων με εξαίρεση των παραγράφων 2β.

2. Μέγιστο επιτρεπόμενο ύψος των κτιρίων επτά (7) μέτρα, μετρούμενο από το γύρω φυσικό έδαφος. Στο ύψος αυτό δεν συμπεριλαμβάνεται το ύψος του στηθαίου.

Δ. Για τα κτίρια του οικισμού καθορίζονται επίσης οι παρακάτω μορφολογικοί περιορισμοί:

- Η στέγαση όλων των κτιρίων γίνεται αποκλειστικά με δώμα.

- Απαγορεύεται κατασκευή κτιρίου επί υποστηλωμάτων (PILOTIS).

- Απαγορεύονται οι περιμετρικοί εξώστες και οι συνεχόμενοι σε περισσότερες της μιας όψης του κτιρίου. Το μήκος των εξωστών δεν επιτρέπεται να υπερβαίνει τα 3μ. και το πλάτος το 1μ.

- Απαγορεύονται τα έρκερ και οι εσοχές τμημάτων όψεων από την διαμορφωμένη οικοδομική γραμμή για τη δημιουργία μεγαλύτερου πλάτους εξωστών.

- Η αναλογία ανοιγμάτων στην κάθε όψη του ορόφου δεν επιτρέπεται να υπερβαίνει το 20%, με εξαίρεση το ισόγειο που μπορεί να φθάνει το 35%, στην περίπτωση καταστημάτων.

- Τα ανοίγματα είναι ορθογώνια με μέγιστο πλάτος 0,9 μ. Η αναλογία ύψους προς πλάτος δεν μπορεί να είναι μικρότερη από το 1,5.

Εξαιρούνται οι εξώθυρες που μπορούν να έχουν πλάτος μέχρι 1,2 μ. τα καταστήματα και τα ανοίγματα ειδικών χώρων.

- Τα υπέρθυρα και τα πρέκια των παραθύρων μπορούν να διαμορφώνονται τοξοτά ή ημικυκλικά. Το τμήμα του ανοίγματος που περιλαμβάνεται στο κυκλικό τμήμα του τοξωτού υπερθύρου των ανοιγμάτων, δεν υπολογίζεται στις αναλογίες ύψους προς πλάτος της προηγουμένης παραγράφου.

- Τα κουφώματα πρέπει να είναι ξύλινα στο φυσικό χρώμα του ξύλου ή βαμμένα.

- Απαγορεύονται τα γερμανικά σκούρα, τα ρολλά και τα συρόμενα.

- Απαγορεύεται η δημιουργία προστέγων (μαρκίζες) οιασδήποτε μορφής και μεγέθους.

- Επιτρέπεται η διαμόρφωση εμφανών πλαισίων (μαντώματα) γύρω από τα ανοίγματα των όψεων σε σοβά ή με εμφανή πορόλιθο. Απαγορεύεται το μάρμαρο ή άλλα υλικά.

- Οι εξωτερικές όψεις σοβατίζονται και βάφονται με χρώμα: λευκό, ώχρα, θαλασσί, λουλακί, σωμόν ή κατά την κρίση της ΕΠΑΕ.

- Απαγορεύεται η ανέγερση ενιαίου κτιρίου με όγκο μεγαλύτερο από 1000 κυβικά μέτρα (μ3), με εξαίρεση τα ειδικά κτίρια και ύστερα από γνωμοδότηση της Ε.Π.Α.Ε.

- Απαγορεύονται οι καμάρες στις όψεις των κτιρίων. Επιτρέπονται μόνον μετά από έγκριση της ΕΠΑΕ.

- Απαγορεύεται η επίστρωση με τσιμέντο ή άσφαλτο των παραδοσιακών χαλτεριμιών του οικισμού.

- Για κάθε οικοδομική εργασία απαιτείται η προηγούμενη έγκριση της σχετικής μελέτης από την Ε.Π.Α.Ε.

- Κατά τα λοιπά ισχύουν τα αναφερόμενα στο από 19.10.1979 π. δ/γμα (Δ' 594).

Άρθρον 5

Η ισχύς του παρόντος διατάγματος αρχίζει από τη δημοσίευσή του στην Εφημερίδα της Κυβερνήσεως.

Στον Υπουργό Περιβάλλοντος, Χωροταξίας και Δημοσίων Έργων αναθέτουμε τη δημοσίευση και εκτέλεση του παρόντος διατάγματος.

Αθήνα, 7 Ιανουαρίου 1991


Ο ΠΡΟΕΔΡΟΣ ΔΗΜΟΚΡΑΤΙΑΣ

ΚΩΝΣΤΑΝΤΙΝΟΣ Γ. ΚΑΡΑΜΑΝΛΗΣ

Ο ΥΠΟΥΡΓΟΣ

ΠΕΡΙΒΑΛΛΟΝΤΟΣ ΧΩΡΟΤΑΞΙΑΣ ΚΑΙ ΔΗΜΟΣΙΩΝ ΕΡΓΩΝ

ΣΤΕΦΑΝΟΣ ΜΑΝΟΣ

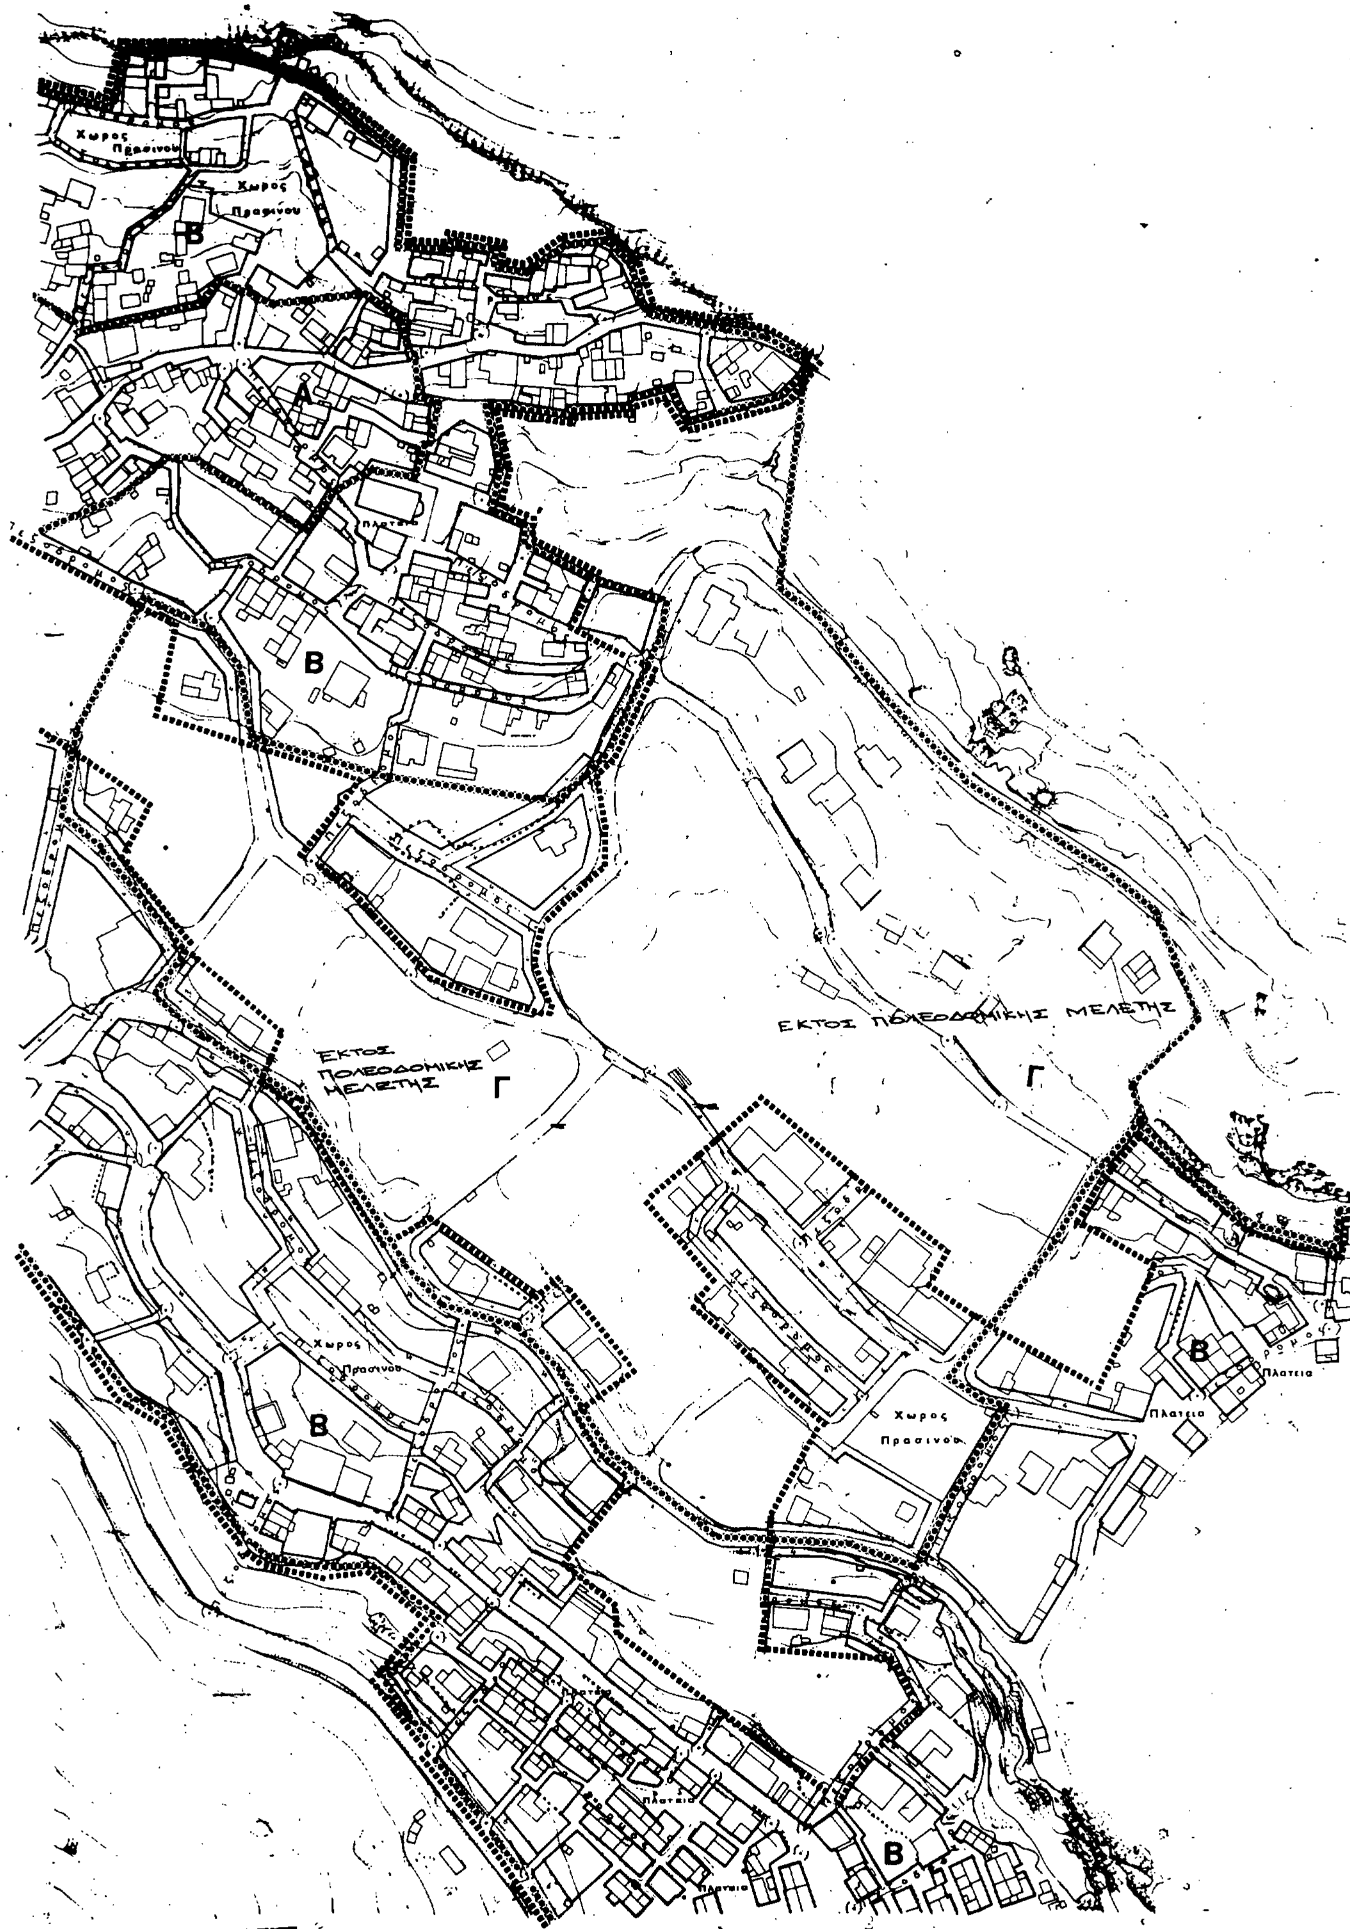
Χωρος Πρασινου
Χωρος Πρασινου
Β
Α
Πλατεια
Β
ΕΚΤΟΣ ΠΟΛΕΟΔΟΜΙΚΗΣ ΜΕΛΕΤΗΣ
Γ
ΕΚΤΟΣ ΠΟΛΕΟΔΟΜΙΚΗΣ ΜΕΛΕΤΗΣ
Γ
Χωρος Πρασινου
Β
Χωρος Πρασινου
Β
Πλατεια
Πλατεια
Πλατεια
Πλατεια
Β

Ε.Π.Α
82-84

Οριο Πολεοδομικής Ενότητας - Γειτονιάς
City Planning Unit-Neighborhood Boundary

Οριο Κεντρικής Περιοχής
Central Area Boundary

Ορια Πυκνοδομημένης Περιοχής
Densely Built-up Area Boundary

Ρυμοτομική Γραμμή (πράσινη)
Street Line (green)

Οικοδομική Γραμμή (κόκκινη)
Building Line (red)

Στοά
Arcade

Ακάλυπτος Χώρος (σε κοινή χρήση)
Private Open Space (in common use)

Καταργούμενη Ρυμοτομική η Οικοδομική Γραμμή
Abolished Street or Building Line

Αμιγής Κατοικία
Residential

A Γενική Κατοικία
Mixed Residential

K Λιανικό Εμπόριο, Εξυπηρετήσεις, Αναψυχή
Retail Trade, Services, Recreation

T Τουρισμος
Tourism

Βπ Βιοτεχνία Περιφερειας
Outer area Light Manufacturing

Χπ Χονδρεμπόριο Περιφερειας
Outer area Wholesale

Βμ Βιομηχανία
Industry

K.X. Ελεύθερος Χώρος Κοινοχρήστος
Public Open Space

Οριο Περιοχής Αναπλασης
Boundary of Area Proposed to Be Reformed

Οριο Προτεινομενου για Κηρυξη Αρχαιολογικου Χωρου
Boundary of Archaeological site proposed to be listed

Οριο προτεινομενου για κηρυξη παραδοσιακου η Διατηρητεου Συνολου
Boundary of Traditional or Preservation District

Οριο Περιοχης Προτεινομενης σαν Ιδιαιτερου Φυσικου Καλλους
Boundary of Place Proposed for its Special Natural Beauty

Βαθμος Προστασίας
Degree of Protection

ΑΠ - Απολυτη Προστασια
- Absolute Protection

ΜΠ - Μερικη Προστασια
- Partial Protection

Προτεινομενο για Κηρυξη Μνημειο
Monument Proposed to Be Listed

Προτεινομενο για Κηρυξη Διατηρητεο Αρχιτεκτονικο η Φυσικο Στοιχειο
Element Proposed to Be Listed for its Architectural or Natural

Προτεινομενο για Κηρυξη Παραδοσιακο η Διατηρητεο Κτιριο
Traditional or Requiring Preservation Building Proposed to Be Listed

Βαθμος Προστασιας
Degree of Protection

Α Απόλυτη Προστασια
- Absolute Protection

Β Προστασια Κελυφους

Γ Προστασια Οψεων

Δ Κτιρια Συνοδειας

Ορια Τομεα Συντελεστη Δομησης (Σ.Δ.)

Τομεις Συντελεστων Δομησης

Ορια Τομεα Λοιπων Ορων Δομησης

Ορια Τομεα Ειδικων Περιορισμων Δομησης

Τομεις Λοιπων Ορων Δομησης

Τομεας	Προσωπο	Αρτιοτητα	Οροφοι	Καλυψη	Σ. Δ
Α	12 μ	300 τμ	2	80 %	0,8
Β	15 μ	600 τμ	2	50 %	0,5


ΠΟΛΕΟΔΟΜΙΚΗ ΜΕΛΕΤΗ - ΑΝΑΘΕΩΡΗΣΗ ΕΠΕΚΤΑΣΗ


ΚΕΝΤΡΟΝ ΦΧ 1:100 000
Φ 37° 15'
Λ 3° 15'

ΗΜΕΡΟΜΗΝΙΑ ΦΩΤΟΛΗΨΙΑΣ
1982

ΟΜΑΔΑ ΜΕΛΕΤΗΣ

ΔΙΑΝΟΜΗ ΠΙΝΑΚΙΔΩΝ

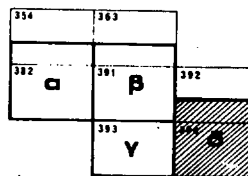

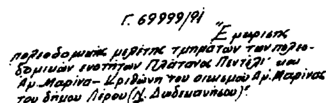




ΧΑΡΤΗΣ
Π 2.1δ ΡΥΜΟΤΟΜΙΚΟ ΣΧΕΔΙΟ

ΚΛΙΜΑΚΑ 1:1000
ΜΑΙΟΣ 1986

ΑΓΙΑ ΜΑΡΙΝΑ
ΝΟΜΟΣ ΔΩΔΕΚΑΝΗΣΟΥ

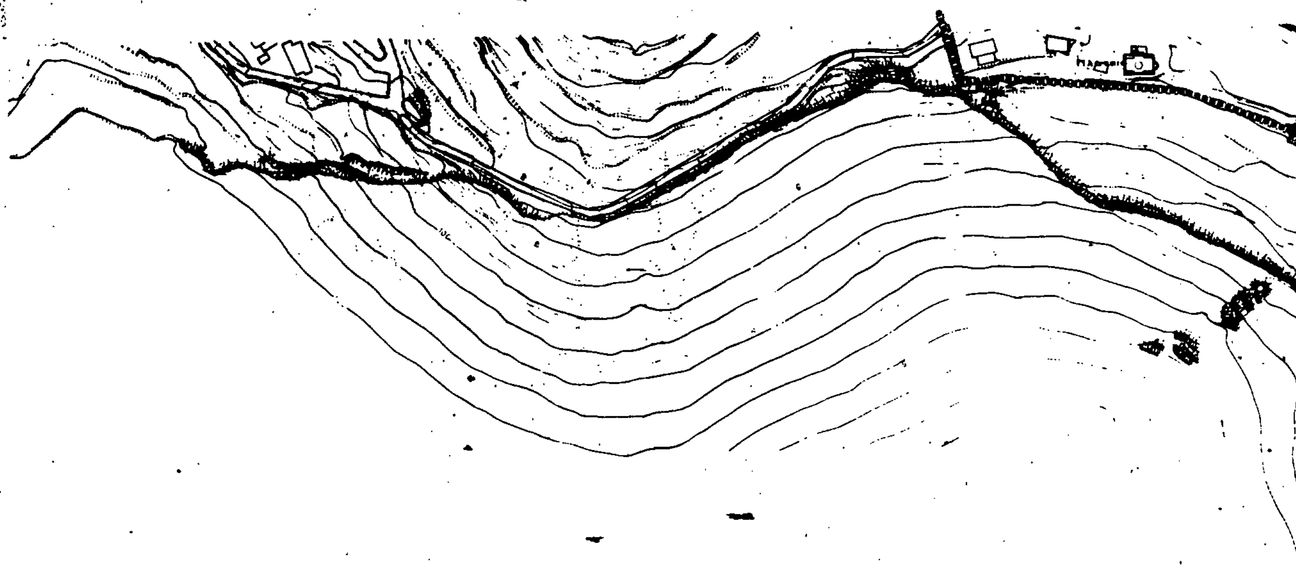


Γ. 69999/91 "Εγκρίσεως πολεοδομικής μελέτης τμημάτων των πολεοδομικών ενοτήτων Πλάτανος-Παντέλι και Αγ. Μαρίνα-Κριθώνη του οικισμού Αγίας Μαρίνας του δήμου Λέρου (Ν. Δωδεκανήσου)".

5 Φεβρουαρίου 1991
Δ/ΝΤΗΣ

ΓΕΡ. ΑΠΟΣΤΟΛΑΤΟΣ

Τομεας	Προσωπο	Βαθος	Αρτιοτητα	Οροφοι	Καλυψη	Σ. Δ.
Α	12 μ	18 μ	300 τμ	2	80 %	0,8
Β	15 μ	25 μ	600 τμ	2	50 %	0,5
Γ	20 μ	35 μ	1000 τμ	2	30 %	0,3

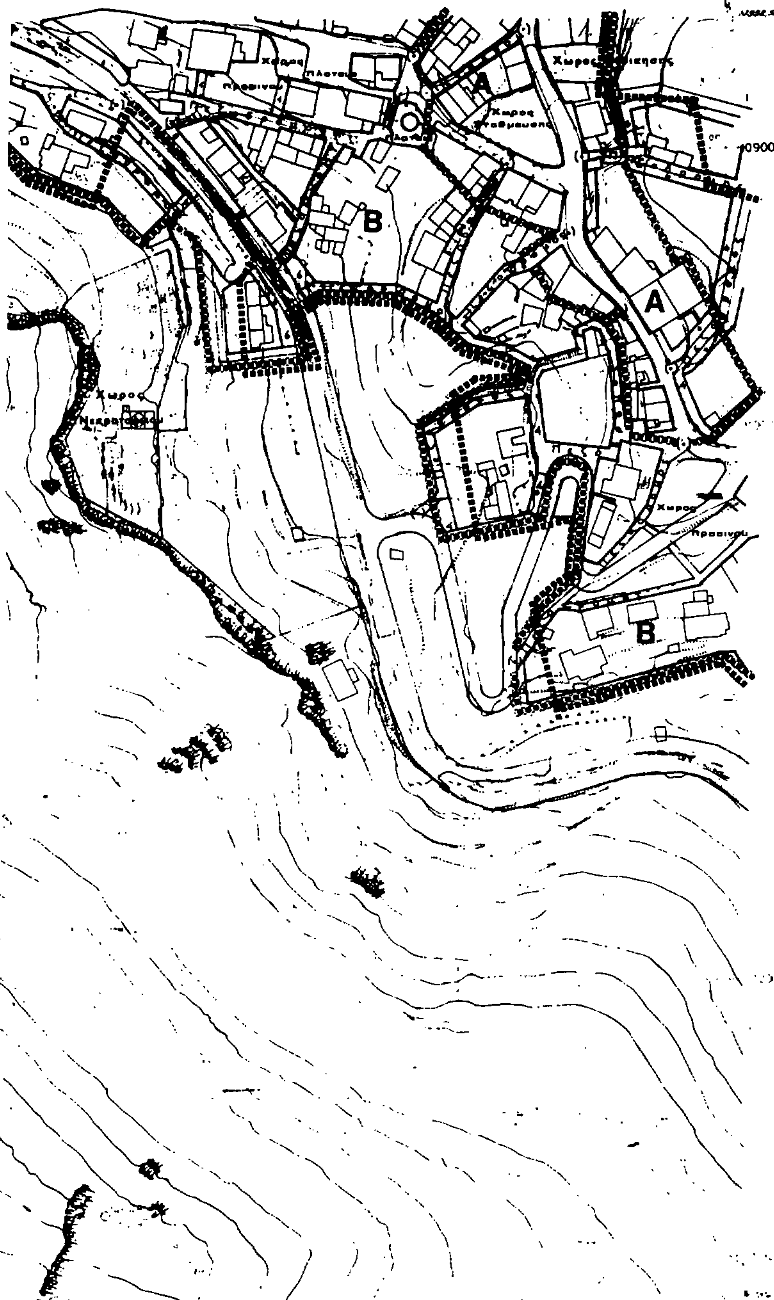

Ε.Π.Α 82-84

Όριο Πολεοδομικής Ενότητας - Γειτονιάς
City Planning Unit-Neighborhood Boundary

Όριο Κεντρικής Περιοχής
Central Area Boundary

Όριο Πυκνοδομημένης Περιοχής
Densely Built-up Area Boundary

Ρυμοτομική Γραμμή (πράσινη)
Street Line (green)

Οικοδομική Γραμμή (κόκκινη)
Building Line (red)

Ακάλυπτος Χώρος (σε κοινή χρήση)
Private Open Space (in common use)

Καταργούμενη Ρυμοτομική η Οικοδομική Γραμμή
Abolished Street or Building Line

Αμιγής Κατοικία
Residential

A — Γενική Κατοικία
Mixed Residential

K — Λιανικό Εμπόριο, Εξυπηρετήσεις, Αναψυχή
Retail Trade, Services, Recreation

T — Τουρισμός
Tourism

Βπ — Βιοτεχνία Περιφερειας
Outer area Light Manufacturing

Χπ — Χονδρεμπόριο Περιφερειας
Outer area Wholesale

Βμ — Βιομηχανία
Industry

Κ.Χ. — Ελεύθερος Χώρος Κοινοχρηστος
Public Open Space

Όριο Περιοχής Αναπλασης
Boundary of Area Proposed to Be Reformed

Όριο Προτεινομενου για Κήρυξη Αρχαιολογικου Χωρου
Boundary of Archaelogical site proposed to be listed

Όριο προτεινομενου για κήρυξη παραδοσιακου ή Διατηρητεου Συνολου
Boundary of Traditional or Preservation District Proposed to Be Listed

Όριο Περιοχής Προτεινόμενης σαν Ιδιαιτερου Φυσικού Κάλλους
Boundary of Place Proposed for its Special Natural Beauty

Βαθμος Προστασίας
Degree of Protection

(ΑΠ) - Απόλυτη Προστασία
- Absolute Protection

(ΜΠ) - Μερική Προστασία
- Partial Protection

Προτεινόμενο για Κήρυξη Μνημειο
Monument Proposed to Be Listed

Προτεινόμενο για Κήρυξη Διατηρητέο Αρχιτεκτονικο ή Φυσικο Στοιχειο
Element Proposed to Be Listed for its Architectural or Natural Value

Προτεινόμενο για Κήρυξη Παραδοσιακό ή Διατηρητέο Κτισμα
Traditional or Requiring Preservation Building Proposed to Be Listed

Βαθμος Προστασίας
Degree of Protection

(Α) - Απόλυτη Προστασία
- Absolute Protection

(Β) Προστασια Κελύφους
Shell Protection

(Γ) Προστασια Όψεων
Facades of buildings proposed to be protected

(Δ) Κτισματα Συνοδειας
Accompanying Buildings

Όριο Τομεα Συντελεστή Δομησης (Σ.Δ.)
Maximum Floor Area Ratio District Boundary

Τομεις Συντελεστων Δόμησης
Floor Area Ratio Districts

Όριο Τομεα Λοιπων Όρων Δόμησης
Building Regulations District Boundary

Όριο Τομεα Ειδικων Περιορισμων Δομησης
Special Building Regulations District Boundary


Τομεις Λοιπών Όρων Δομησης
Other Building Regulations Districts

ΠΟΛΕΟΔΟΜΙΚΗ ΜΕΛΕΤΗ - ΑΝΑΘΕΩΡΗΣΗ ΕΠΕΚΤΑΣΗ

ΚΕΝΤΡΟΝ ΦΧ 1:100 000
φ 37° 16΄

ΗΜΕΡΟΜΗΝΙΑ ΦΩΤΟΛΗΨΙΑΣ
1986

ΔΙΑΝΟΜΗ ΠΙΝΑΚΙΔΩΝ

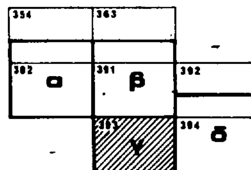


ΟΜΑΔΑ ΜΕΛΕΤΗΣ
ΚΥΡΙΑΚΑΚΟΣ Δ...
ΣΙΓΑΛΑ ΝΙΚΟΛΕΤΤΑ
ΣΥΡΙΧΑΣ ΓΙΩΡΓΟΣ
ΤΣΟΡΜΠΑΤΖΗ ΑΓΓΕΛΙΚΗ
ΚΑΡΑΜΟΣΧΟΣ ΘΑΝΑΣΗΣ
ΚΟΚΚΙΝΑΚΗΣ ΜΑΝΩΛΗΣ
ΛΟΥΒΡΟΣ ΝΙΚΟΣ
ΠΡΕΣΒΕΛΟΣ ΓΙΑΝΝΗΣ
ΤΣΟΥΛΟΓΙΑΝΝΗΣ ΗΛΙΑΣ
ΧΑΝΙΩΤΟΥ - ΚΥΡΙΑΚΑΚΟΥ ΑΙΚΑΤΕΡΙΝΗ

ΧΑΡΤΗΣ **Π 2.1γ** — **ΡΥΜΟΤΟΜΙΚΟ ΣΧΕΔΙΟ**

ΚΛΙΜΑΚΑ 1:1000

ΜΑΙΟΣ 1986

ΑΓΙΑ ΜΑΡΙΝΑ
ΝΟΜΟΣ **ΔΩΔΕΚΑΝΗΣΟΥ**

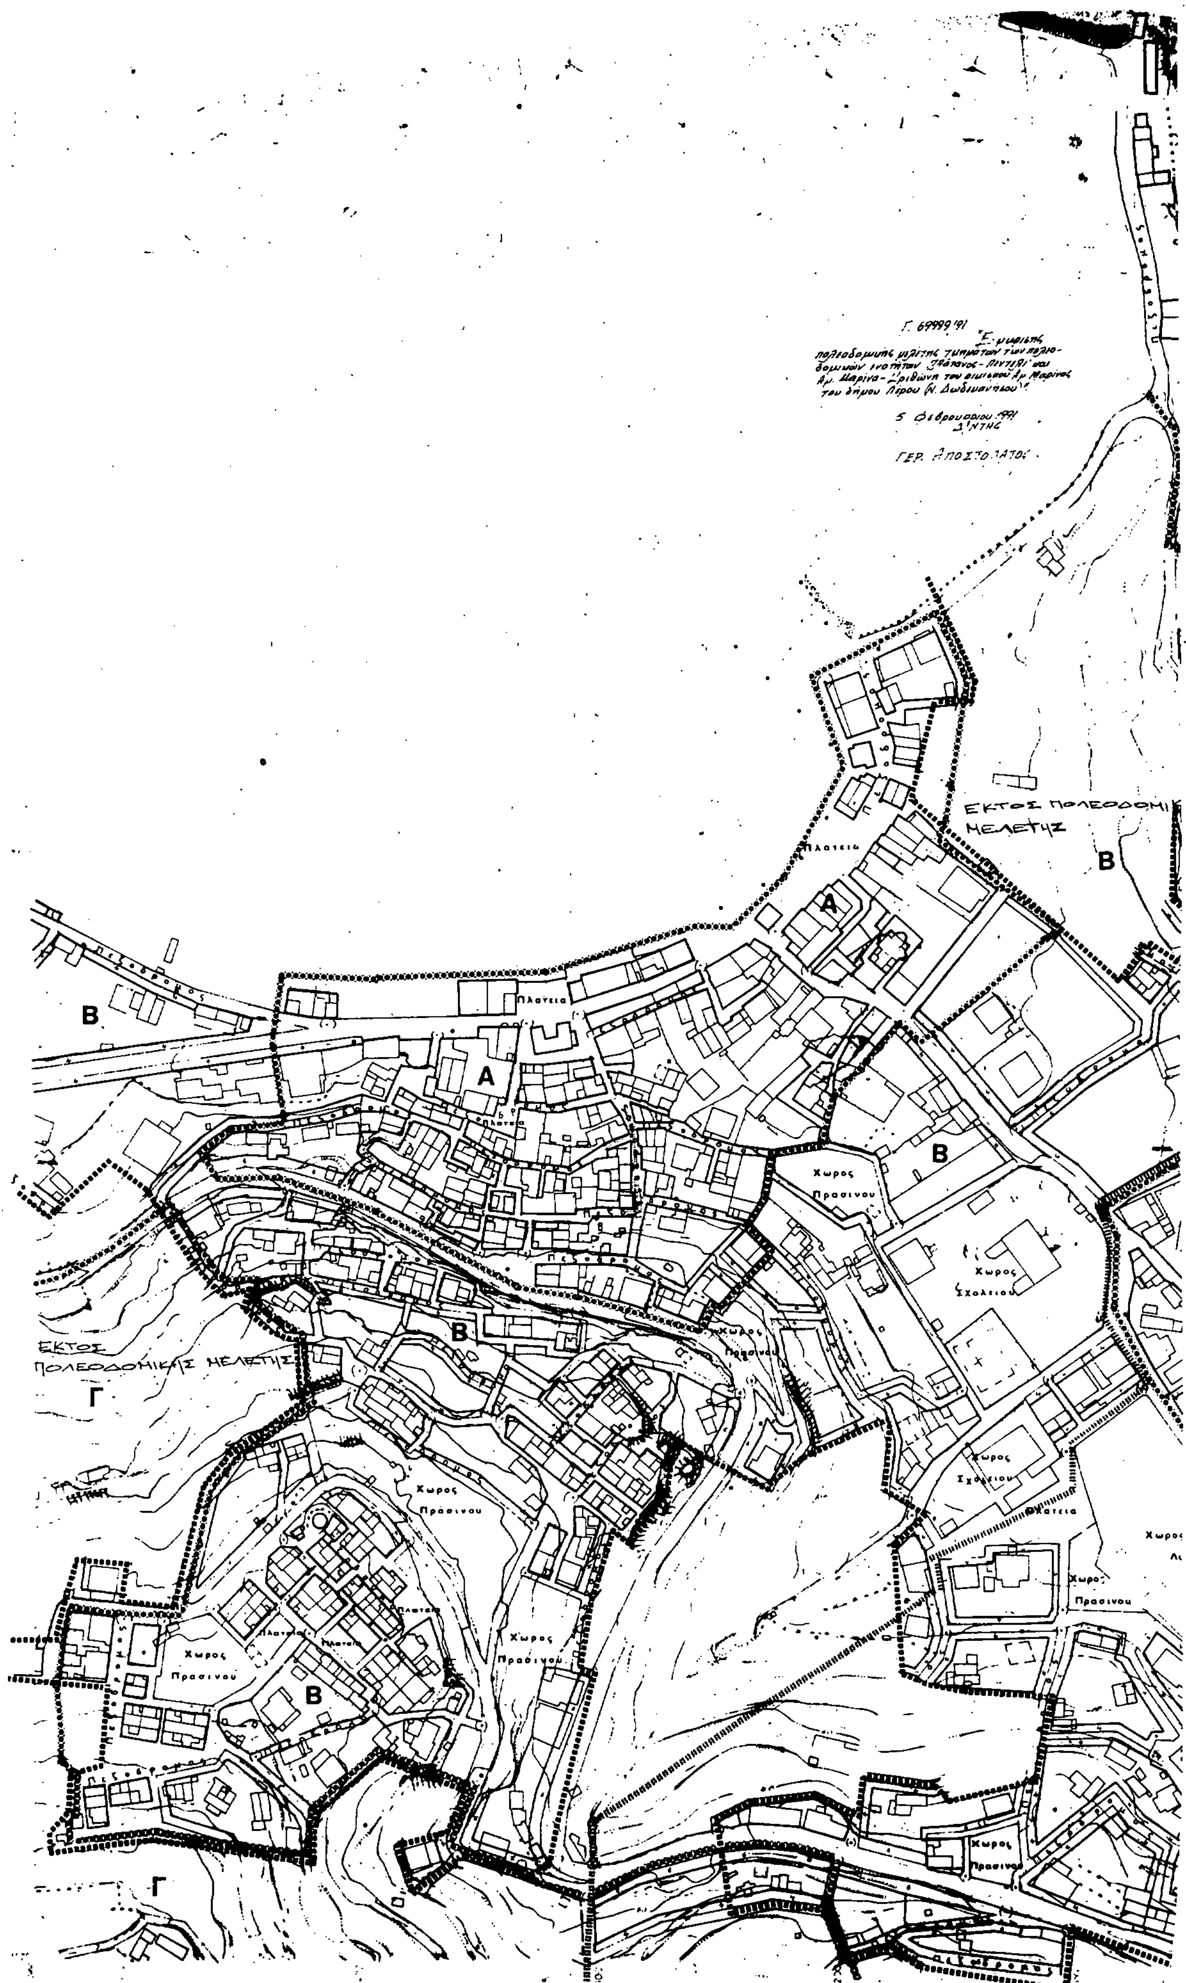
Γ. 69999/91
5 Φεβρουαρίου 1991
Δ/ΝΤΗΣ
ΕΚΤΟΣ ΠΟΛΕΟΔΟΜΙΚ
ΜΕΛΕΤΗΣ
Β
Πλατεία
Α
Β
Πλατεία
Α
Πλατεία
Β
Χωρος Πρασινου
Χωρος Σχολειου
ΕΚΤΟΣ
ΠΟΛΕΟΔΟΜΙΚΗΣ ΜΕΛΕΤΗΣ
Γ
Β
Χωρος Πρασινου
Χωρος Σχολειου
Χωρος Πρασινου
Χωρος Πρασινου
Β
Γ
Χωρος Πρασινου

Ε.Π.Α
82-84

Όριο Πολεοδομικής Ενότητας - Γειτονιάς
City Planning Unit Neighborhood Boundary

Όριο Κεντρικής Περιοχής
Central Area Boundary

Όριο Πυκνοδομημένης Περιοχής
Densely Built up Area Boundary

Ρυμοτομική Γραμμή (πράσινη)
Street Line (green)

Οικοδομική Γραμμή (κόκκινη)
Building Line (red)

Στοά
Arcade

Ακάλυπτος Χώρος (σε κοινή χρήση)
Private Open Space [illegible]

Καταργούμενη Ρυμοτομική ή Οικοδομική Γραμμή
Abolished Street or Building Line

Αμιγής Κατοικία
Residential

A Γενική Κατοικία
Mixed Residential

K Λιανικό Εμπόριο, Εξυπηρετήσεις, Αναψυχή
Retail Trade, Services, Recreation

T Τουρισμός
Tourism

Βπ Βιοτεχνία Περιφερείας
Outer area Light Manufacturing

Χπ Χονδρεμπόριο Περιφερείας
Outer area Wholesale

Βμ Βιομηχανία
Industry

Κ.Χ. Ελεύθερος Χώρος Κοινόχρηστος
Public Open Space

Όριο Περιοχής Ανάπλασης
Boundary of Area Proposed to Be Reformed

Όριο Προτεινόμενου για Κήρυξη Αρχαιολογικού Χώρου
Boundary of Archaeological site proposed to be listed

Όριο προτεινόμενου για κήρυξη παραδοσιακού ή Διατηρητέου Συνόλου
Boundary of Traditional or Preservation District Proposed to Be Listed

Όριο Περιοχής Προτεινόμενης σαν Ιδιαιτέρου Φυσικού Κάλλους
Boundary of Place Proposed for its Special Natural Beauty

Βαθμός Προστασίας
Degree of Protection

Απ Απόλυτη Προστασία
Absolute Protection

Μπ Μερική Προστασία
Partial Protection

Προτεινόμενο για Κήρυξη Μνημείο
Monument Proposed to Be Listed

Προτεινόμενο για Κήρυξη Διατηρητέο Αρχιτεκτονικό ή Φυσικό Στοιχείο
Element Proposed to Be Listed for its Architectural or Natural Value

Προτεινόμενο για Κήρυξη Παραδοσιακό ή Διατηρητέο Κτίριο
Traditional or Requiring Preservation Building Proposed to Be Listed

Βαθμός Προστασίας
Degree of Protection

Α Απόλυτη Προστασία
Absolute Protection

Β Προστασία Κελύφους
Shell Protection

Γ Προστασία Όψεων
Facades of buildings proposed to be protected

Δ Κτίσματα Συνοδείας
Accompanying Buildings

Όριο Τομέα Συντελεστή Δομήσεως (Σ.Δ.)
Maximum Floor Area Ratio District Boundary

Τομείς Συντελεστών Δομήσεως
Floor Area Ratio Districts

Όριο Τομέα Λοιπών Όρων Δομήσεως
Building Regulations District Boundary

Όριο Τομέα Ειδικών Περιορισμών Δομήσεως
Special Building Regulations District Boundary

Τομείς Λοιπών Όρων Δομήσεως
Other Building Regulations Districts

Τομέας	Πρόσωπο	Αρτιότητα	Όροφοι	Κάλυψη	Σ. Δ[illegible]
Α	12 μ	300 τμ	2	80 %	0,[illegible]
Β	15 μ	600 τμ	2	50 %	0,[illegible]

ΠΟΛΕΟΔΟΜΙΚΗ ΜΕΛΕΤΗ - [illegible] ΕΠΕΚΤΑΣΗ

ΚΕΝΤΡΟΝ ΦΧ 1:100 000
φ 37° 15'
λ 3° 15'

ΗΜΕΡΟΜΗΝΙΑ ΦΩΤΟΛΗΨΙΑΣ
1982

ΔΙΑΝΟΜΗ ΠΙΝΑΚΙΔΩΝ

354	383	
382 α	381 β	392
	383 γ	394 δ

ΟΜΑΔΑ ΜΕΛΕΤΗΣ


ΚΥΡΙΑΚΑΚΟΣ ΔΗΜΗΤΡΗΣ
ΣΙΓΑΛΑ ΝΙΚΟΛΕΤΤΑ
ΣΥΡΙΧΑΣ ΓΙΩΡΓΟΣ
ΤΣΟΡΜΠΑΤΖΗ ΑΓΓΕΛΙΚΗ

ΚΑΡΑΜΟΣΧΟΣ ΘΑΝΑΣΗΣ
ΚΟΚΚΙΝΑΚΗΣ ΜΑΝΩΛΗΣ
ΛΟΥΒΡΟΣ ΝΙΚΟΣ
ΠΡΕΣΒΕΛΟΣ ΓΙΑΝΝΗΣ
ΤΣΟΥΛΟΓΙΑΝΝΗΣ ΗΛΙΑΣ
ΧΑΝΙΩΤΟΥ - ΚΥΡΙΑΚΑΚΟΥ ΑΙΚΑΤΕΡΙΝΗ

ΧΑΡΤΗΣ
Π 2.1ρ
ΡΥΜΟΤΟΜΙΚΟ ΣΧΕΔΙ[illegible]

ΚΛΙΜΑΚΑ 1:1000
ΜΑΙΟΣ 198[illegible]

ΑΓΙΑ ΜΑΡΙΝΑ
ΝΟΜΟΣ ΔΩΔΕΚΑΝΗΣΟΥ

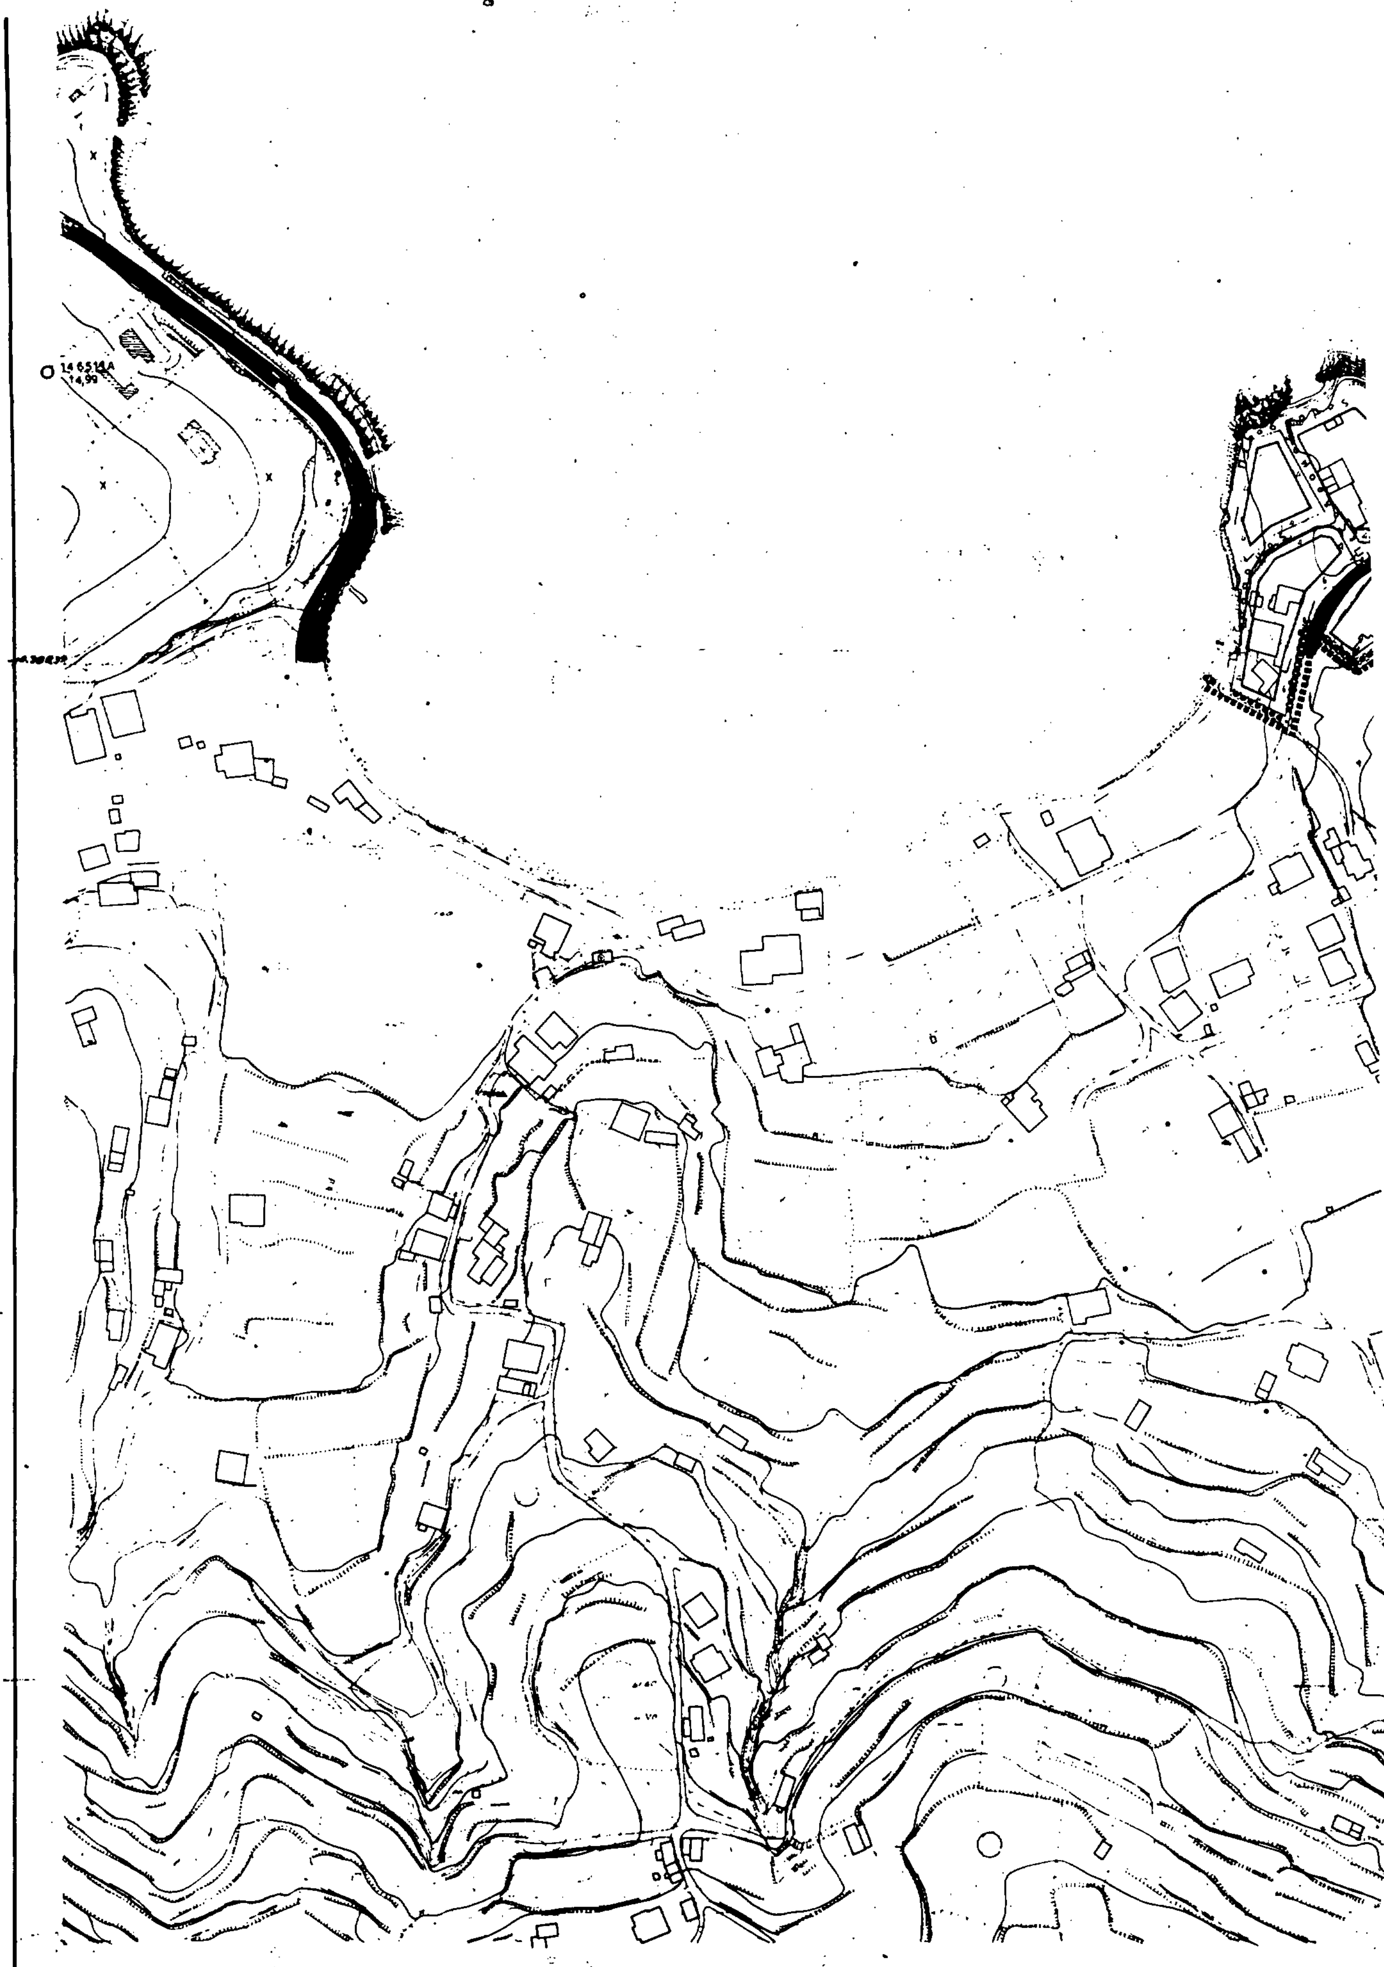

Παρατηρήσεις
Γπιμετεεvio Δαπεδο
Χέρσα.
Ανεμόμυλος

Γ. 69999/91

"Έγκρισης πολεοδομικής μελέτης τμημάτων των πολεοδομικών ενοτήτων Πλάτανος-Πεντέλι και Αγ. Μαρίνα- Κριθώνη του οικισμού Αγ. Μαρίνας του δήμου Λέρου (Ν. Δωδεκανήσου)".

5 Φεβρουαρίου 1991
Δ/ΝΤΗΣ

ΓΕΡ. Αποστολάτος

Β

Γ

Β

Β

Ε.Π.Α
82-84

Οριο Πολεοδομικής Ενότητος - Γειτονιάς
City Planning Unit-Neighborhood Boundary

Οριο Κεντρικής Περιοχής
Central Area Boundary

Οριο Πυκνοδομημένης Περιοχής
Densely Built-up Area Boundary

Ρυμοτομική Γραμμή (πράσινη)
Street Line (green)

Οικοδομική Γραμμή (κόκκινη)
Building Line (red)

Στοά
Arcade

Ακάλυπτος Χώρος (σε κοινή χρήση)
Private Open Space (in common use)

Καταργούμενη Ρυμοτομική ή Οικοδομική Γραμμή
Abolished Street or Building Line

Αμιγής Κατοικία
Residential

A — Γενική Κατοικία
Mixed Residential

K — Λιανικό Εμπόριο, Εξυπηρετήσεις, Αναψυχή
Retail Trade, Services, Recreation

T — Τουρισμός
Tourism

Βπ — Βιοτεχνία Περιφερείας
Outer area Light Manufacturing

Χπ — Χονδρεμπόριο Περιφερείας
Outer area Wholesale

Βμ — Βιομηχανία
Industry

Κ.Χ. — Ελεύθερος Χώρος Κοινόχρηστος
Public Open Space

Οριο Περιοχής Αναπλάσεως
Boundary of Area Proposed to Be Reformed

Οριο Προτεινομένου για Κήρυξη Αρχαιολογικού Χώρου
Boundary of Archaeological Site Proposed

Οριο προτεινομένου για κήρυξη παραδοσιακού ή Διατηρητέου Συνόλου
Boundary of Traditional or Preservation District

Οριο Περιοχής Προτεινομένης για Ιδιαίτερου Φυσικού Κάλλους
Boundary of Place Proposed for its Special Natural Beauty

Βαθμός Προστασίας
Degree of Protection

(ΑΠ) - Απόλυτη Προστασία
- Absolute Protection

(ΜΠ) - Μερική Προστασία
- Partial Protection

Προτεινόμενο για Κήρυξη Μνημείο
Monument Proposed to Be Listed

Προτεινόμενο για Κήρυξη Διατηρητέο Αρχιτεκτονικό ή Φυσικό Στοιχείο
Element Proposed to Be Listed for its Architectural or Natural Value

Προτεινόμενο για Κήρυξη Παραδοσιακό ή Διατηρητέο Κτίριο
Traditional or Requiring Preservation Building

Βαθμός Προστασίας
Degree of Protection

(Α) - Απόλυτη Προστασία
- Absolute Protection

(Β) Προστασία Κελύφους
Shell Protection

(Γ) Προστασία Όψεων

(Δ) Κτίσματα Συνοδείας

Οριο Τομέα Συντελεστή Δομήσεως

Τομεας	Προσωπ.	Αρτιοτητα	Οροφοι	Καλυψη	Σ. Δ.
A	12 μ	300 τμ	2	80 %	0,8
B	15 μ	600 τμ	2	50 %	0,5


ΠΟΛΕΟΔΟΜΙΚΗ ΜΕΛΕΤΗ - ΑΝΑΘΕΩΡΗΣΗ ΕΠΕΚΤΑΣΗ

ΚΕΝΤΡΟΝ ΦΧ 1:100 000
φ. 37° 15´
λ. 3° 15´

ΗΜΕΡΟΜΗΝΙΑ ΦΩΤΟΛΗΨΙΑΣ
1982

ΟΜΑΔΑ ΜΕΛΕΤΗΣ

ΔΙΑΝΟΜΗ ΠΙΝΑΚΙΔΩΝ

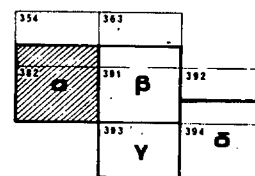

ΧΑΡΤΗΣ
Π 2.1α ΡΥΜΟΤΟΜΙΚΟ ΣΧΕΔΙΟ

ΚΛΙΜΑΚΑ
1:1000
ΜΑΙΟΣ 1988

ΑΓΙΑ ΜΑΡΙΝΑ
ΝΟΜΟΣ ΔΩΔΕΚΑΝΗΣΟΥ

ΑΠΟΦΑΣΕΙΣ

Αριθ. οικ. 8011/653 (2)

Τροποποίηση του ρυμοτομικού σχεδίου Περιστερίου στο Ο.Τ. 1397.

Ο ΝΟΜΑΡΧΗΣ ΔΥΤ. ΑΤΤΙΚΗΣ

Έχοντας υπόψη:

1. Τις διατάξεις του Ν. Δ/τος της 17ης Ιουλίου 1923 όπως μεταγενέστερα τροποποιήθηκαν και συμπληρώθηκαν και ειδικότερα τα άρθρα 3 και 70.

2. Τις διατάξεις του Α.Ν. 314/1968 (ΦΕΚ. 47/Α) όπως τροποποιήθηκαν και συμπληρώθηκαν με το υπ' αρ. 1018/71 Ν. Δ/γμα (ΦΕΚ. 210/Α).

3. Τις διατάξεις του υπ' αρ. 183/86 Π. Δ/τος (ΦΕΚ. 70Α).

4. Την υπ' αρ. Γ4δ/15883/1903/8.2.88 κοινή απόφαση Υπουργού Προεδρίας της Κυβέρνησης και αναπληρωτή Υπουργού ΠΕΧΩΔΕ.

5. Τον υπ' αρ. 19982/1598/8.10.1990 έγγραφο της Δ/νσης Πολεοδομίας Δυτ. Αττικής.

6. Την υπ' αρ. 11/91 (θέμα 14ο) γνωμοδότηση του Συμβουλίου Χ.Ο.Π. του Νομού Δυτ. Αττικής, αποφασίζουμε:

Άρθρον 1ο

Εγκρίνεται η τροποποίηση του ρυμοτομικού σχεδίου Περιστερίου στο Ο.Τ. 1397 με α) τον αποχαρακτηρισμό του, με τα στοιχεία Κ.Θ.Ε.Δ., τμήματός του από «χώρο σχολείου» και τον χαρακτηρισμό του σε «χώρο εκκλησίας», περιβαλλόμενο από «πεζόδρομο» πλάτους 3.00 μέτρων και β) τον χαρακτηρισμό, τμήματος του δρόμου Αλκίμου, σε «πεζόδρομο», όπως φαίνεται στο σχετικό πρωτότυπο-σχεδιάγραμμα σε κλίμακα 1:500, που έχει θεωρηθεί από τον Δ/ντή της Δ/νσης Πολεοδομίας Δυτ. Αττικής και που θα αναρτηθεί για 15 ημέρες στα γραφεία της Δ/νσης Πολ/μίας Δυτ. Αττικής, μετά τη δημοσίευση αυτής της απόφασης στην Εφημερίδα της Κυβέρνησης.

Άρθρον 2ο

Η ισχύς αυτής της απόφασης αρχίζει από την ημερομηνία δημοσίευσής της στην Εφημερίδα της Κυβέρνησης.

Η απόφαση αυτή να δημοσιευθεί στην Εφημερίδα της Κυβερνήσεως.

Αιγάλεω, 19 Απριλίου 1991

Ο Νομάρχης

ΑΘΑΝΑΣΙΟΣ Κ. ΜΠΟΥΡΑΣ

ΔΗΜΟΣ ΠΕΡΙΣΤΕΡΙΟΥ

ΕΥΗΜΜΕΝΟ
ΓΙΑ ΤΥΠΟΓΡΑΦΕΙΟ.

ΝΟΜΑΡΧΙΑ
ΔΥΤ. ΑΤΤΙΚΗΣ

συνοδεύει την με αριθ. 8011/653/19-4-91 Απόφαση περί τροποποίησης του ρυμοτομικού σχεδίου Περιστερίου στο Ο.Τ. 1197

Αιγάλεω 19/4/1991

ΔΙΕΥΘ. ΠΟΛΕΟΔΟΜΙΑΣ
Δ.Δ.Α.

Ν. ΓΑΡΥΦΑΛΛΟΣ

ΟΤ 1500
ΟΤ 1389
ΟΤ 1388
Χαλεπά
Αλκίμου
Αλκίππου

Αριθ. 2650 (3)

Τροποποίηση του ρυμοτομικού σχεδίου πόλης Ελασσόνας στο Ο.Τ. 336Α Ν. Λαρίσης.

Ο ΝΟΜΑΡΧΗΣ ΛΑΡΙΣΗΣ

Έχοντας υπόψη:

1. Τις διατάξεις του ν. δ/τος της 17ης Ιουλίου 1923 όπως μεταγενέστερα τροποποιήθηκαν και συμπληρώθηκαν και ειδικότερα τα άρθρα 3 και 70 αυτού.

2. Τις διατάξεις του α.ν. 314/1968 (ΦΕΚ 47/Α) όπως τροποποιήθηκαν και συμπληρώθηκαν με το υπ' αριθ. 1018/71 ν. δ/γμα (ΦΕΚ 220/Α) και με την παρ. 3 του άρθρου 34 του ν. 1577/85 (ΦΕΚ 210/Α).

3. Τις διατάξεις του υπ' αριθ. 183/1986 π.δ/τος (ΦΕΚ 70/Α) και ειδικότερα το άρθρο 1 αυτού.

4. Την υπ' αριθ. 73/1990 απόφαση του Δημοτικού Συμβουλίου.

5. Την υπ' αριθ. 1/1991 γνωμοδότηση του Συμβουλίου Χωροταξίας Οικισμού και Περιβάλλοντος, Νομού Λάρισας, όπως διατυπώθηκε στο πρακτικό της 1ης/1991 συνεδρίας.

Επειδή στη θέση που προβλέπεται ο πεζόδρομος υπάρχουν κερκίδες του γηπέδου, με αποτέλεσμα να είναι αδύνατη η κατασκευή του και επειδή υπάρχει αδιέξοδος ο οποίος δεν είναι εγκεκριμένος γι' αυτό, αποφασίζουμε:

Άρθρον 1

Εγκρίνεται η τροποποίηση του ρυμοτομικού σχεδίου πόλης Ελασσόνας στο Ο.Τ. 336Α, όπως ορίζεται στο τοπογραφικό διάγραμμα που συνοδεύει την παρούσα απόφαση.

Άρθρον 2

Η ισχύς της παρούσας απόφασης αρχίζει από τη δημοσίευσή της στην Εφημερίδα της Κυβερνήσεως.

Μετά την παραπάνω δημοσίευση η απόφαση μαζί με το σχετικό τοπογραφικό διάγραμμα που τη συνοδεύει θα αναρτηθεί στο Δημοτικό Κατάστημα επί 15μερο για ενημέρωση.

Η απόφαση αυτή να δημοσιευθεί στην Εφημερίδα της Κυβερνήσεως.

Λάρισα, 23 Απριλίου 1991

Ο Νομάρχης
ΑΝΔΡΕΑΣ ΕΞΑΔΑΚΤΥΛΟΣ

Κλίμακα 4:500

Γ374
Γ373
Γ370
Χώρος Αθλητισμού
(Γήπεδο Ποδοσφαίρου)
ΟΔΟΣ 6ης ΟΚΤΩΒΡΙΟΥ
ΟΤ 343Α
Γ371
Γ372
Κ.Χ. 349Γ
χώρος πρασίνου
ΕΛΑΣΣΟΝΙΤΗΣ ΠΟΤΑΜΟΣ
Ο.Τ. 349Δ
Γ368
Γ369
ΠΕΖΟΔΡΟΜΟΣ
Ο.Τ. 336Α
Λάρισα

III
Z
Κ.Χ. 349 Β
Ο.Τ. 349Α
Ο.Τ. 348
Ο.Τ. 336
336Α
χώρος αθλητισμού
πρασίνου
Κ.Χ.
349 Ε
Ο.Τ. 349 Δ
K_3

ΔΗΜΟΣ ΕΛΑΣΣΟΝΑΣ

ΠΟΛΕΟΔΟΜΙΚΟ- ΡΥΜΟΤΟΜΙΚΟ ΣΧΕΔΙΟ ΠΟΛΗΣ

ΤΟΠΟΓΡΑΦΙΚΟ ΔΙΑΓΡΑΜΜΑ

ΤΡΟΠΟΠΟΙΗΣΗΣ ΣΧΕΔΙΟΥ ΠΟΛΗΣ υπ' ΑΡΙΘΜ. 3

περιοχής

Ο.Τ. Γ369 (Ο.Τ. 336Α) ΠΙΝΑΚ. 18.10

θέμα: ΚΑΤΑΡΓΗΣΗ ΠΕΖΟΔΡΟΜΟΥ
ΔΗΜΙΟΥΡΓΙΑ ΝΕΟΥ ΠΕΖΟΔΡΟΜΟΥ

το παρον συνοδευει την υπ αριθμ.
73/90 αποφαση Δ.Σ. Ελασσονας
2650/23-7-91 αποφαση Νομαρ. ΛΑΡΙΣΑΣ

ο συνταξας

θεωρηθηκε

Λάζαρος Μεντζιώτης

ΕΛΑΣΣΟΝΑ '91

Αριθ. 2646 (4)

Τροποποίηση του ρυμοτομικού σχεδίου πόλης Ελασσόνας στο Ο.Τ. 225Β-226Α Ν. Λαρίσης.

Ο ΝΟΜΑΡΧΗΣ ΛΑΡΙΣΑΣ

Έχοντας υπόψη:

1. Τις διατάξεις του ν. δ/τος της 17ης Ιουλίου 1923 όπως μεταγενέστερα τροποποιήθηκαν και συμπληρώθηκαν και ειδικότερα τα άρθρα 3 και 70 αυτού.

2. Τις διατάξεις του α.ν. 314/1968 (ΦΕΚ 47/Α) όπως τροποποιήθηκαν και συμπληρώθηκαν με το υπ' αριθ. 1018/71 ν. δ/γμα (ΦΕΚ 220/Α) και με την παρ. 3 του άρθρου 34 του ν. 1577/85 (ΦΕΚ 210/Α).

3. Τις διατάξεις του υπ' αριθ. 183/1986 π.δ/τος (ΦΕΚ 70/Α) και ειδικότερα το άρθρο 1 αυτού.

4. Την υπ' αριθ. 73/1990 απόφαση του Δημοτικού Συμβουλίου.

5. Την υπ' αριθ. 1/1991 γνωμοδότηση του Συμβουλίου Χωροταξίας Οικισμού και Περιβάλλοντος, Νομού Λάρισας, όπως διατυπώθηκε στο πρακτικό της 1ης/1991 συνεδρίας.

Επειδή με το ισχύον σχέδιο γίνονται μεγάλες ρυμοτομίσεις σε ιδιοκτησίες με αποτέλεσμα να υπάρχει πρόβλημα στη διάθεση της τελικής ιδιοκτησίας στο Ο.Τ. 226Α και επειδή με την προτεινόμενη τροποποίηση λύνεται καλύτερα το πρόβλημα, αποφασίζουμε:

Άρθρον 1

Εγκρίνεται η τροποποίηση του ρυμοτομικού σχεδίου πόλης Ελασσόνας με μετατόπιση δρόμου στα Ο.Τ. 226Α και 225Β όπως ορίζεται στο τοπογραφικό διάγραμμα που συνοδεύει την παρούσα απόφαση.

Άρθρον 2

Η ισχύς της παρούσας απόφασης αρχίζει από τη δημοσίευσή της στην Εφημερίδα της Κυβερνήσεως.

Μετά την παραπάνω δημοσίευση η απόφαση μαζί με το σχετικό τοπογραφικό διάγραμμα που τη συνοδεύει θα αναρτηθεί στο Δημοτικό Κατάστημα επί 15μερο για ενημέρωση.

Η απόφαση αυτή να δημοσιευθεί στην Εφημερίδα της Κυβερνήσεως.


Λάρισα, 23 Απριλίου 1991


Ο Νομάρχης

ΑΝΔΡΕΑΣ ΕΞΑΔΑΚΤΥΛΟΣ

ΟΡΟΙ ΔΟΜΗΣΗΣ ΠΟΛΕΩΣ ΕΛΑΣΣΟΝΑΣ

ΤΟΜΕΙΣ	I	II	III	IV			
Σ.Δ.	[illegible]	[illegible]	0.6	[illegible]			
ΤΟΜΕΙΣ ΑΔΙΑΦ. ΔΟΜΗΣΗΣ	[illegible]	[illegible]	Γ	[illegible]	[illegible]	Ζ	[illegible]
ΚΑΛΥΨΗ	[illegible]						
ΑΡΤΙΟΤΗΤΑ	[illegible]	[illegible]	[illegible]	[illegible]	[illegible]	14 400	[illegible]
ΠΑΡΕΚΚΛΙΣΕΙΣ	[illegible]	[illegible]	[illegible]	[illegible]	[illegible]	10-200	—
	[illegible]	[illegible]	—	[illegible]	[illegible]	—	—
ΥΨΟΣ	[illegible]	[illegible]	[illegible]	[illegible]	[illegible]	10.00	[illegible]

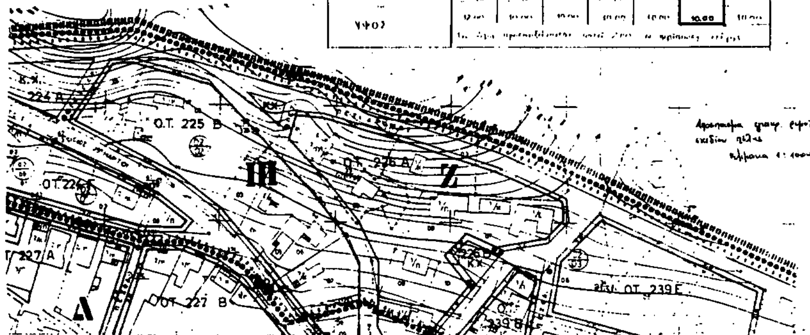

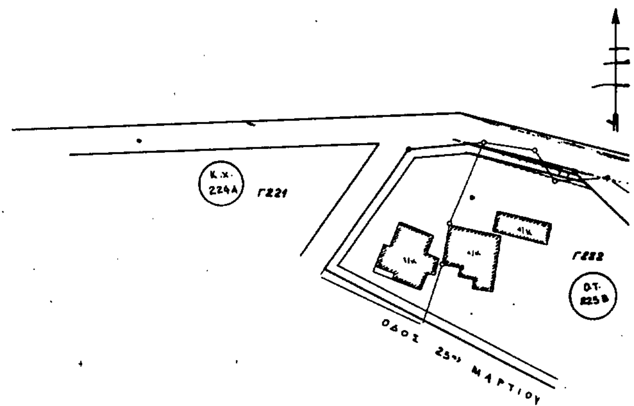

ΔΗΜΟΣ ΕΛΑΣΣΟΝΑΣ

ΠΟΛΕΟΔΟΜΙΚΟ-ΡΥΜΟΤΟΜΙΚΟ ΣΧΕΔΙΟ ΠΟΛΗΣ

5

ΠΕΡΙΟΧΗ ΕΚΤΟΣ ΣΧΕΔΙΟΥ

κλίμακα 1:500

Κ.Χ.

Ο.Τ. 226Α

Γ223

ΤΟΠΟΓΡΑΦΙΚΟ ΔΙΑΓΡΑΜΜΑ

ΤΡΟΠΟΠΟΙΗΣΗΣ ΣΧΕΔΙΟΥ ΠΟΛΗΣ ΥΠ' ΑΡΙΘ. 5

περιοχής ΠΑΝΩ ΑΠΟ ΤΟ Γ' ΔΗΜΟΤ. ΣΧΟΛΕΙΟ

Ο.Τ. Γ222-Γ223 (ΟΤ 225Β-226Α) ΠΙΝΑΚ. 00.12

θέμα: ΠΕΡΙΦΕΡΕΙΑΚΟΣ ΠΕΖΟΔΡΟΜΟΣ

το παρόν συνοδεύει την υπ αριθμ.
73/90 απόφαση Δ.Σ. Ελασσόνας
2644/23-4-91 απόφαση Νομαρ. ΛΑΡΙΣΑΣ

Η προϊσταμένη

ΜΑΡΙΕΤΑ ΣΟΛΗΡΑΚΗ-ΛΙΒΕΡΗ

ο συντάξας

ΥΠΑΛΛ. ος ΠΕ 16
ΔΗΜΟΣ ΕΛΑΣΣΟΝΑΣ

θεωρήθηκε

ο ΔΗΜΑΡΧΟΣ

Αλέκος Μεταξιώτης

ΕΛΑΣΣΟΝΑ '91

ΑΠΟ ΤΟ ΕΘΝΙΚΟ ΤΥΠΟΓΡΑΦΕΙΟ